


Perfil Transversal

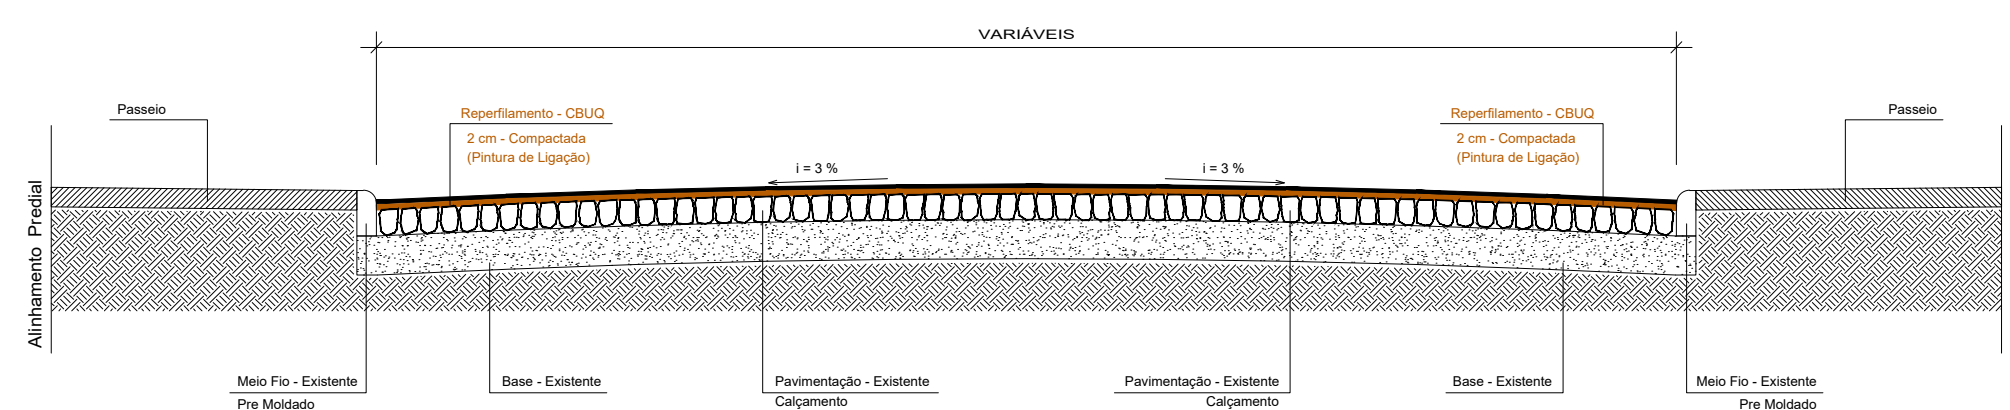

PREFEITURA MUNICIPAL DE CRUZEIRO DO IGUAÇU - PR DEPARTAMENTO DE URBANISMO / DIVISÃO DE ENGENHARIA AV. 13 DE MAIO, 906 - FONE: (046) 3572-8000 - CEP: 85.588-000			
ADMINISTRAÇÃO		RELATÓRIO	DATA Pav - 04/05
DATA PLANTAS BAIXA E DETALHES DE C.B.U.Q.		PROJETO PAVIMENTAÇÃO	ÁREA 22.014,00m²
ESPECIFICAÇÕES PLANTA BAIXA E DETALHES - PAVIMENTAÇÃO		DATA NOVEMBRO 2020	DATA JUNHO
LOCAL PERIMETRO URBANO		LOCAL INDICADA	PROJETO
LOCALIZAÇÃO		ESTADO	MUNICÍPIO
CRUZEIRO DO IGUAÇU		PARANÁ	