


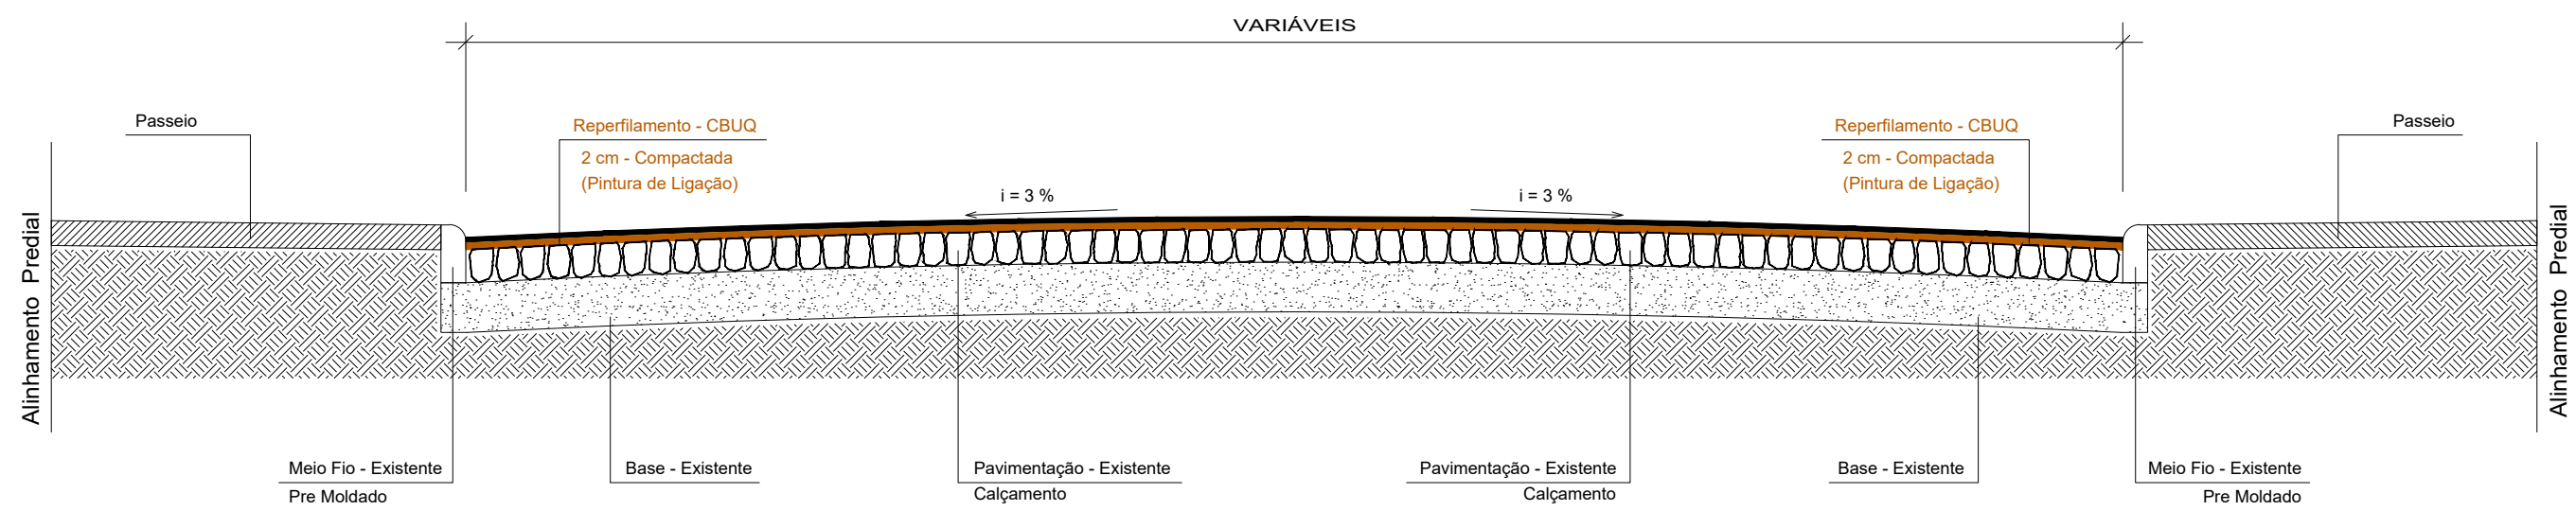

Perfil Transversal

Sem Escala



PREFEITURA MUNICIPAL DE CRUZEIRO DO IGUAÇU - PR DEPARTAMENTO DE URBANISMO / DIVISÃO DE ENGENHARIA AV. 13 DE MAIO, 906 - FONE: (046) 3572-8000 - CEP: 85.598-000			
ADMINISTRAÇÃO		RESP. TÉCNICO	PRONHA
		Pav - 05/05	
		PROJETO	PAVIMENTAÇÃO
OBRA		ÁREA	22.014,00m²
PAVIMENTAÇÃO ASFALTICA c/ C.B.U.Q.		DATA	NOVEMBRO 2020
ESPECIFICAÇÕES		LOTE	QUADRA
PLANTA BAIXA E DETALHES - PAVIMENTAÇÃO		ESCALA	INDICADA
LOCAL	DISTRITO FOZ DO CHOPIM		
MUNICÍPIO	ESTADO	ARQUIVO	
CRUZEIRO DO IGUAÇU	PARANÁ		